





FRONTOIA

ERAIKINA

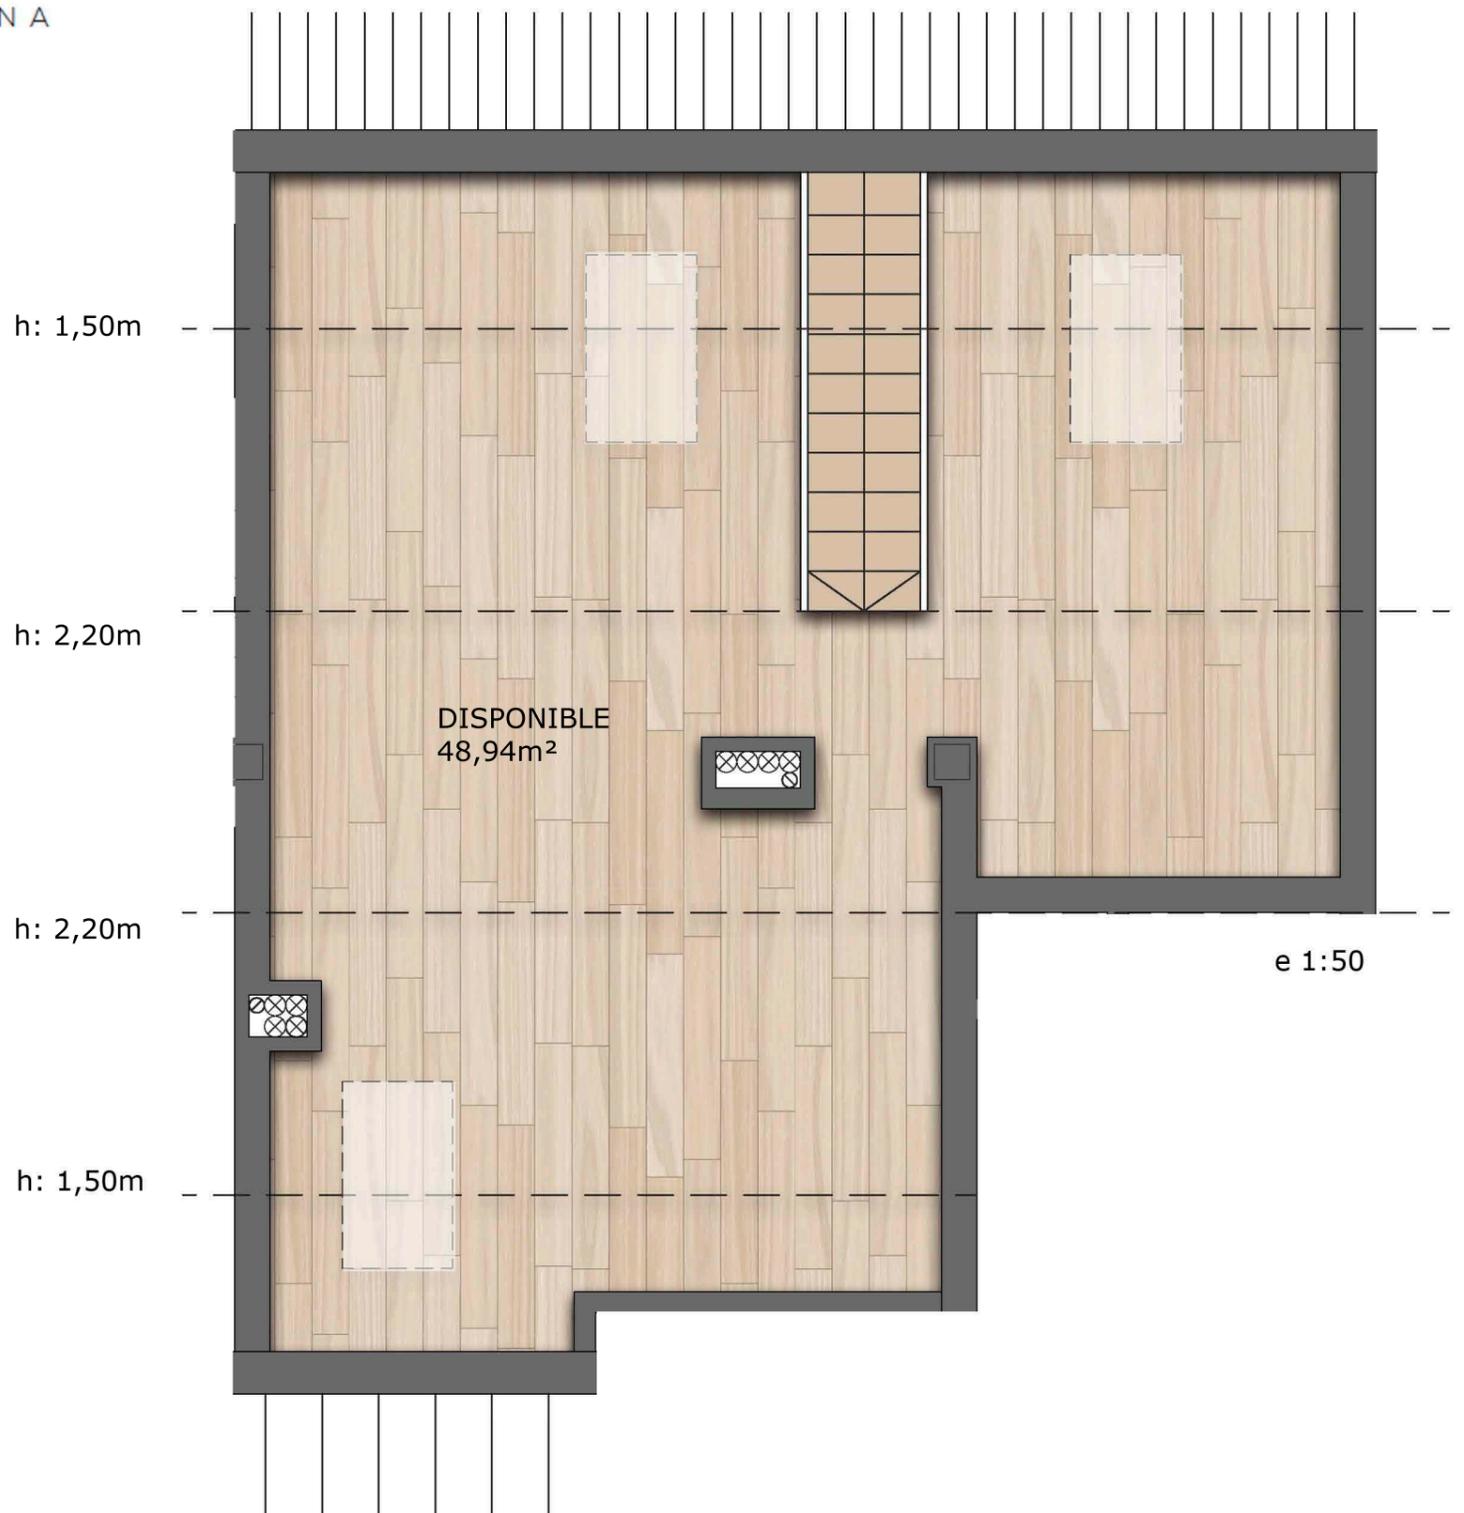

VIVIENDA PORTAL 2 4º B - PLANTA BAJOCUBIERTA

TABLA SUPERFICIES 4ºB	
HALL	2,99m ²
ESTAR - COMEDOR - COCINA	28,59m ²
DISTRIBUIDOR	6,29m ²
DORMITORIO 1	11,90m ²
DORMITORIO 2	11,68m ²
BAÑO 1	3,68m ²
BAÑO 2	3,30m ²
ESCALERA	2,38m ²
ESPACIO DISPONIBLE BC h > 1,50m	37,41m ²
ESPACIO DISPONIBLE BC h < 1,50m	11,53m ²
TOTAL SUPERFICIE INTERIOR ÚTIL	119,75m²
TERRAZA	8,06m ²
TENDEDERO	1,80m ²
TOTAL VIVIENDA ÚTIL	129,61m²

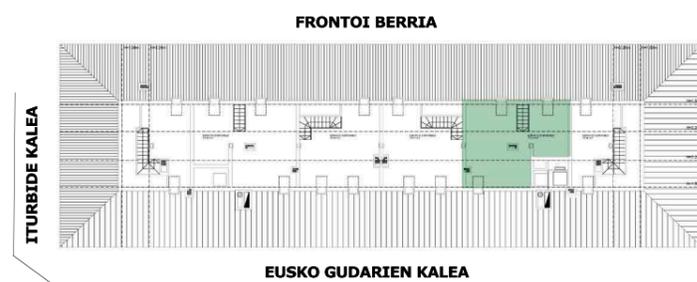

PROMOTOR



GESTOR



COMERCIALIZA



Las medidas y distribuciones son aproximadas, así como las dimensiones de patinillos y pilares, pudiendo sufrir leves modificaciones motivadas por imposición de las autoridades o causas de fuerza mayor, en cuyo caso, se adoptarán las nuevas soluciones que cumpliendo con lo señalado, se ajusten lo máximo posible a lo reseñado, siendo el arquitecto o director de obra, quien determine la nueva solución a adoptar. Mobiliario de cocina sin definir.